


Budynek rekreacyjny G

papier
914×450

parter
±0,00

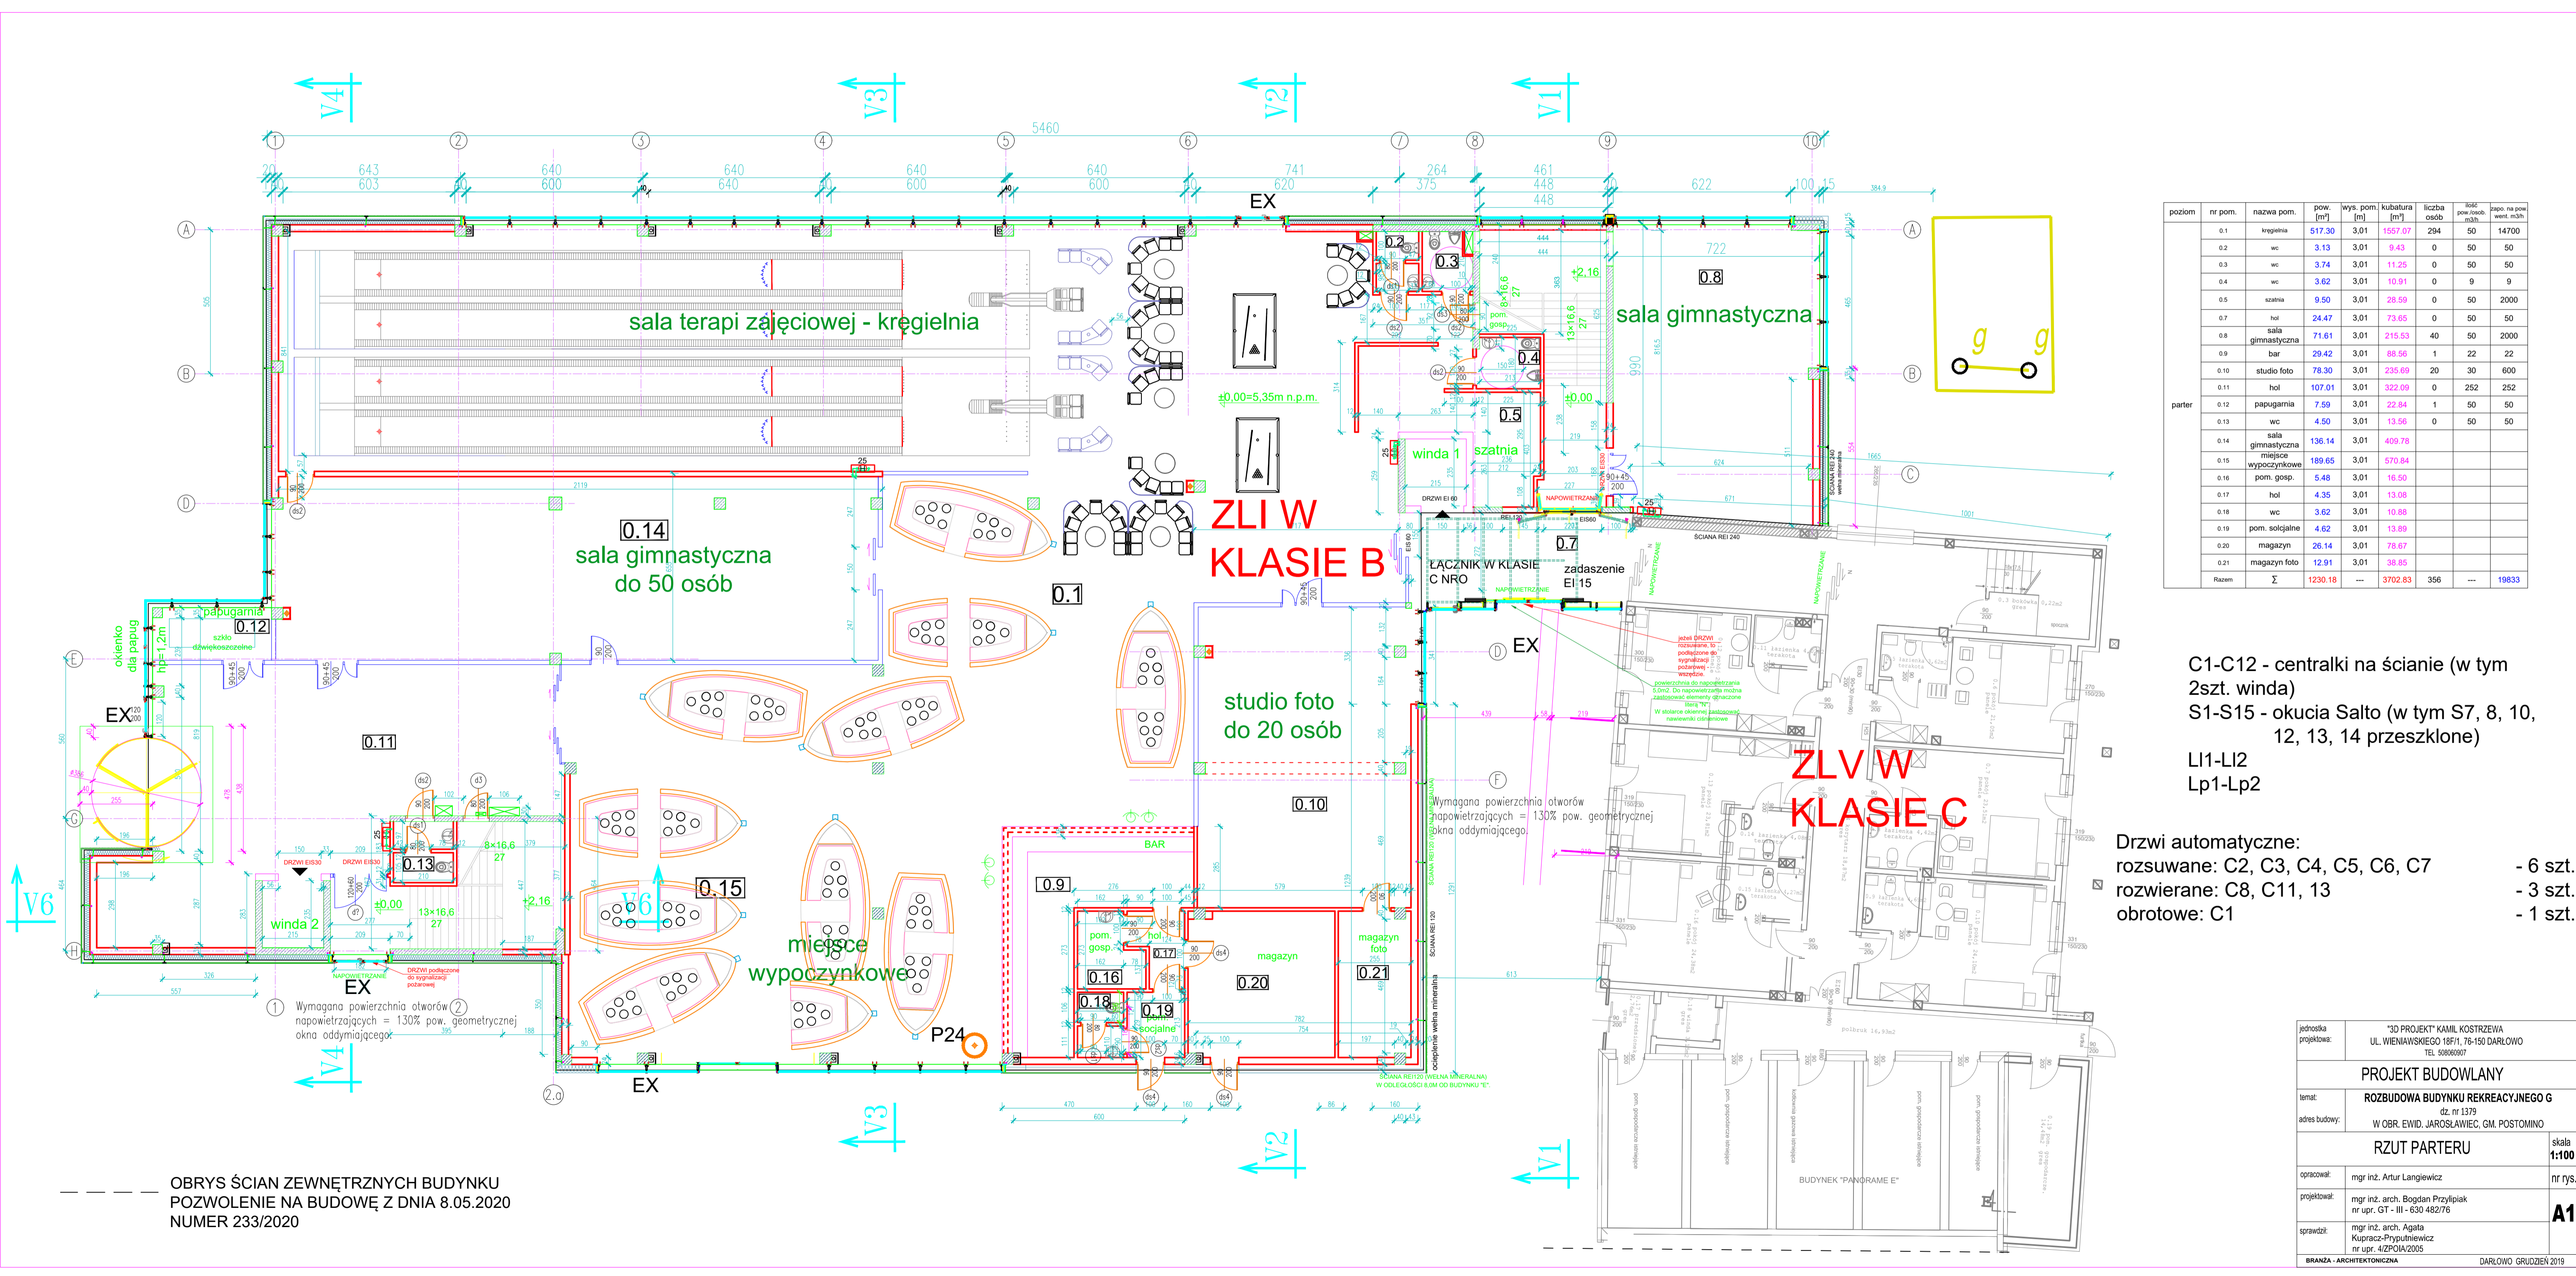

poziom	nr pom.	nazwa pom.	pow. [m ²]	wys. pom. [m]	kubatura [m ³]	liczba osób	św. pow. [m ²]	św. na pow. [m ² /m ²]
parter	0.1	kręgielnia	517.30	3.01	1557.07	294	50	14700
	0.2	wc	3.13	3.01	9.43	0	50	50
	0.3	wc	3.74	3.01	11.25	0	50	50
	0.4	wc	3.62	3.01	10.91	0	9	9
	0.5	szatnia	9.50	3.01	28.59	0	50	2000
	0.7	hol	24.47	3.01	73.65	0	50	50
	0.8	sala gimnastyczna	71.61	3.01	215.53	40	50	2000
	0.9	bar	29.42	3.01	88.56	1	22	22
	0.10	studio foto	78.30	3.01	235.69	20	30	600
	0.11	hol	107.01	3.01	322.09	0	252	252
	0.12	papugarnia	7.59	3.01	22.84	1	50	50
	0.13	wc	4.50	3.01	13.56	0	50	50
	0.14	sala gimnastyczna	136.14	3.01	409.78			
	0.15	miejsca wypoczynkowe	189.65	3.01	570.84			
	0.16	pom. gosp.	5.48	3.01	16.50			
	0.17	hol	4.35	3.01	13.08			
	0.18	wc	3.62	3.01	10.88			
	0.19	pom. socjalne	4.62	3.01	13.89			
	0.20	magazyn	26.14	3.01	78.67			
	0.21	magazyn foto	12.91	3.01	38.85			
		Razem	Σ	1230.18	---	3702.83	356	---

- C1-C12 - centralki na ścianie (w tym 2 szt. winda)
- S1-S15 - okucia Salto (w tym S7, 8, 10, 12, 13, 14 przeszlone)
- LI1-LI2
- Lp1-Lp2

- Drzwi automatyczne:
- rozsuwane: C2, C3, C4, C5, C6, C7 - 6 szt.
- rozwierane: C8, C11, 13 - 3 szt.
- obrotowe: C1 - 1 szt.

OBRYŚ ŚCIAN ZEWNĘTRZNYCH BUDYNKU
POZWOLENIE NA BUDOWĘ Z DNIA 8.05.2020
NUMER 233/2020

jednostka projektowa:	"3D PROJEKT" KAMIL KOSTRZEWA UL. WIENAWSKIEGO 18F/1, 76-150 DARLAWO TEL. 508626907
PROJEKT BUDOWLANY	
temat:	ROZBUDOWA BUDYNKU REKREACYJNEGO G
adres budowy:	W OBR. EWID. JAROSŁAWIEC, GM. POSTOMINO
RZUT PARTERU	
opracował:	mgr inż. Artur Langiewicz
projektował:	mgr inż. arch. Bogdan Przyłpiak nr upr. GT - III - 630 482/76
sprawdził:	mgr inż. arch. Agata Kupracz-Przyłpiak nr upr. 4ZP/01A/2005
skala:	1:100
nr rys.:	A1
BRANŻA - ARCHITEKTONICZNA	DARLAWO - GRUDZIEŃ 2019